


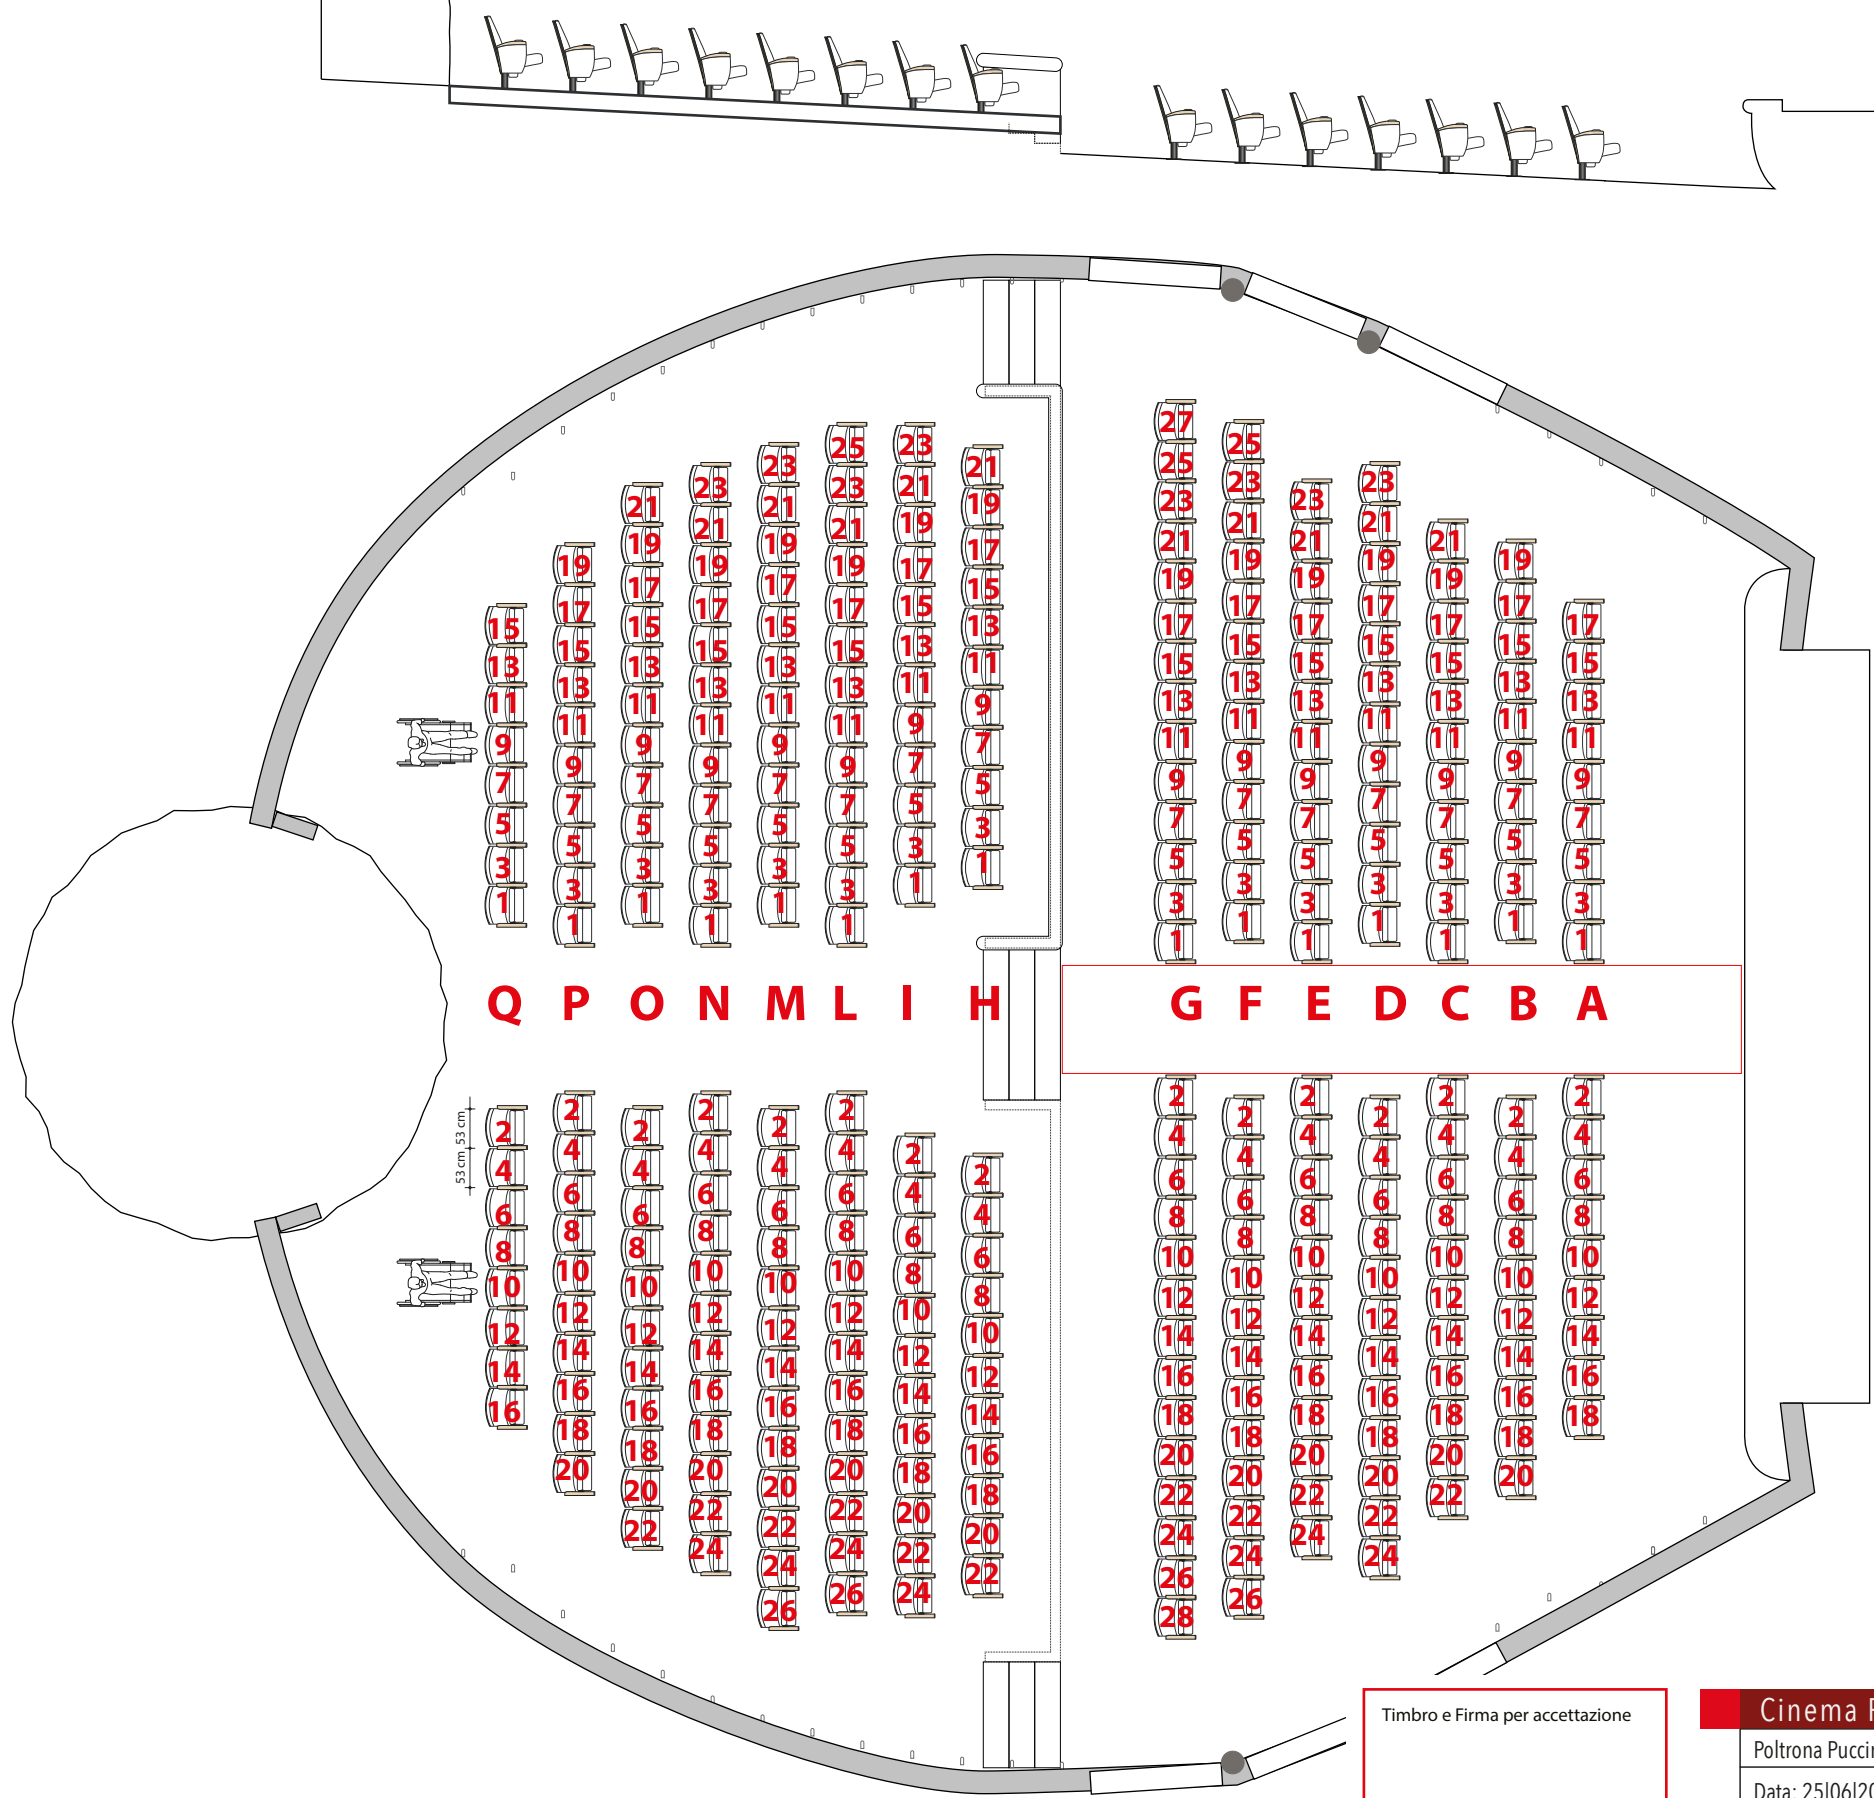

Timbro e Firma per accettazione

Data.....

Cinema Palladium • Lecco • Scala 1:100			
Poltrona Puccini	Interasse Poltrona 53	Interasse Fila 90	Poltrone N. 341
Data: 25/06/2026	Soluzione: N. 1/2026	NUMERAZIONE	Disabili N. 2
MOA.36.00			Posti in Sala 343

Azienda con Sistema di Gestione Qualità certificato da Audit Service in conformità allo standard ISO 9001:2015



Le misure indicate sul disegno e il progetto di distribuzione posti è indicativo, da verificare in loco.